

**TUMAČ ZNAKOVLJA:**

**TERITORIJALNE I STATISTIČKE GRANICE**

GRANICA GRADA / OBUHVATA PPUG-a / GRANICA IZMJENA I DOPUNA PPUG-a

GRANICA NASELJA

**OSTALE GRANICE**

GRANICA UPU-a

GRAĐEVINSKO PODRUČJE - IZGRAĐENI DIO

GRAĐEVINSKO PODRUČJE - NEIZGRAĐENI DIO

**PROSTORI / POVRŠINE ZA RAZVOJ I UREĐENJE**

**POVRŠINE NASELJA**

broj naselja unutar obuhvata grada Slunja, po abecednom redu  
broj građ. pod. unutar pojedinog naselja

NUMERACIJA GRAĐ. POD. NASELJA

IZGRAĐENI DIO GRAĐ. PODRUČJA NASELJA

NEIZGRAĐENI DIO GRAĐ. PODRUČJA NASELJA

NEIZGRAĐENI NEUREĐENI DIO GRAĐ. PODRUČJA NASELJA

**POVRŠINE IZVAN NASELJA**

GOSPODARSKA - PROIZVODNA NAMJENA  
pretežito industrijska - I1, pretežito zanatska - I2

GOSPODARSKA - POVRŠINE ZA ISKORIŠTAVANJE MINERALNIH SIROVINA  
kamenolom - E3

GOSPODARSKA - POVRŠINE UZGAJALIŠTA

GOSPODARSKA - POSLOVNA NAMJENA  
pretežito uslužna - K1

GOSPODARSKA - UGOSTITELJSKO TURISTIČKA NAMJENA  
hotel - T1, turističko naselje - T2, kamp - T3, robinzonski turizam - T4

SPORTSKO - REKREACIJSKA NAMJENA  
kupalište - R5, autodrom i motocros - R6, centar za adrenalinske sportove - R7


VODNE POVRŠINE  
(jezero, akumulacija)

POSEBNA NAMJENA

GROBLJE

NUMERACIJA GROBLJA (po abecednom redu unutar obuhvata grada Slunja)

KORIDOR INFRASTRUKTURE (brza cesta, 110 kV DV)

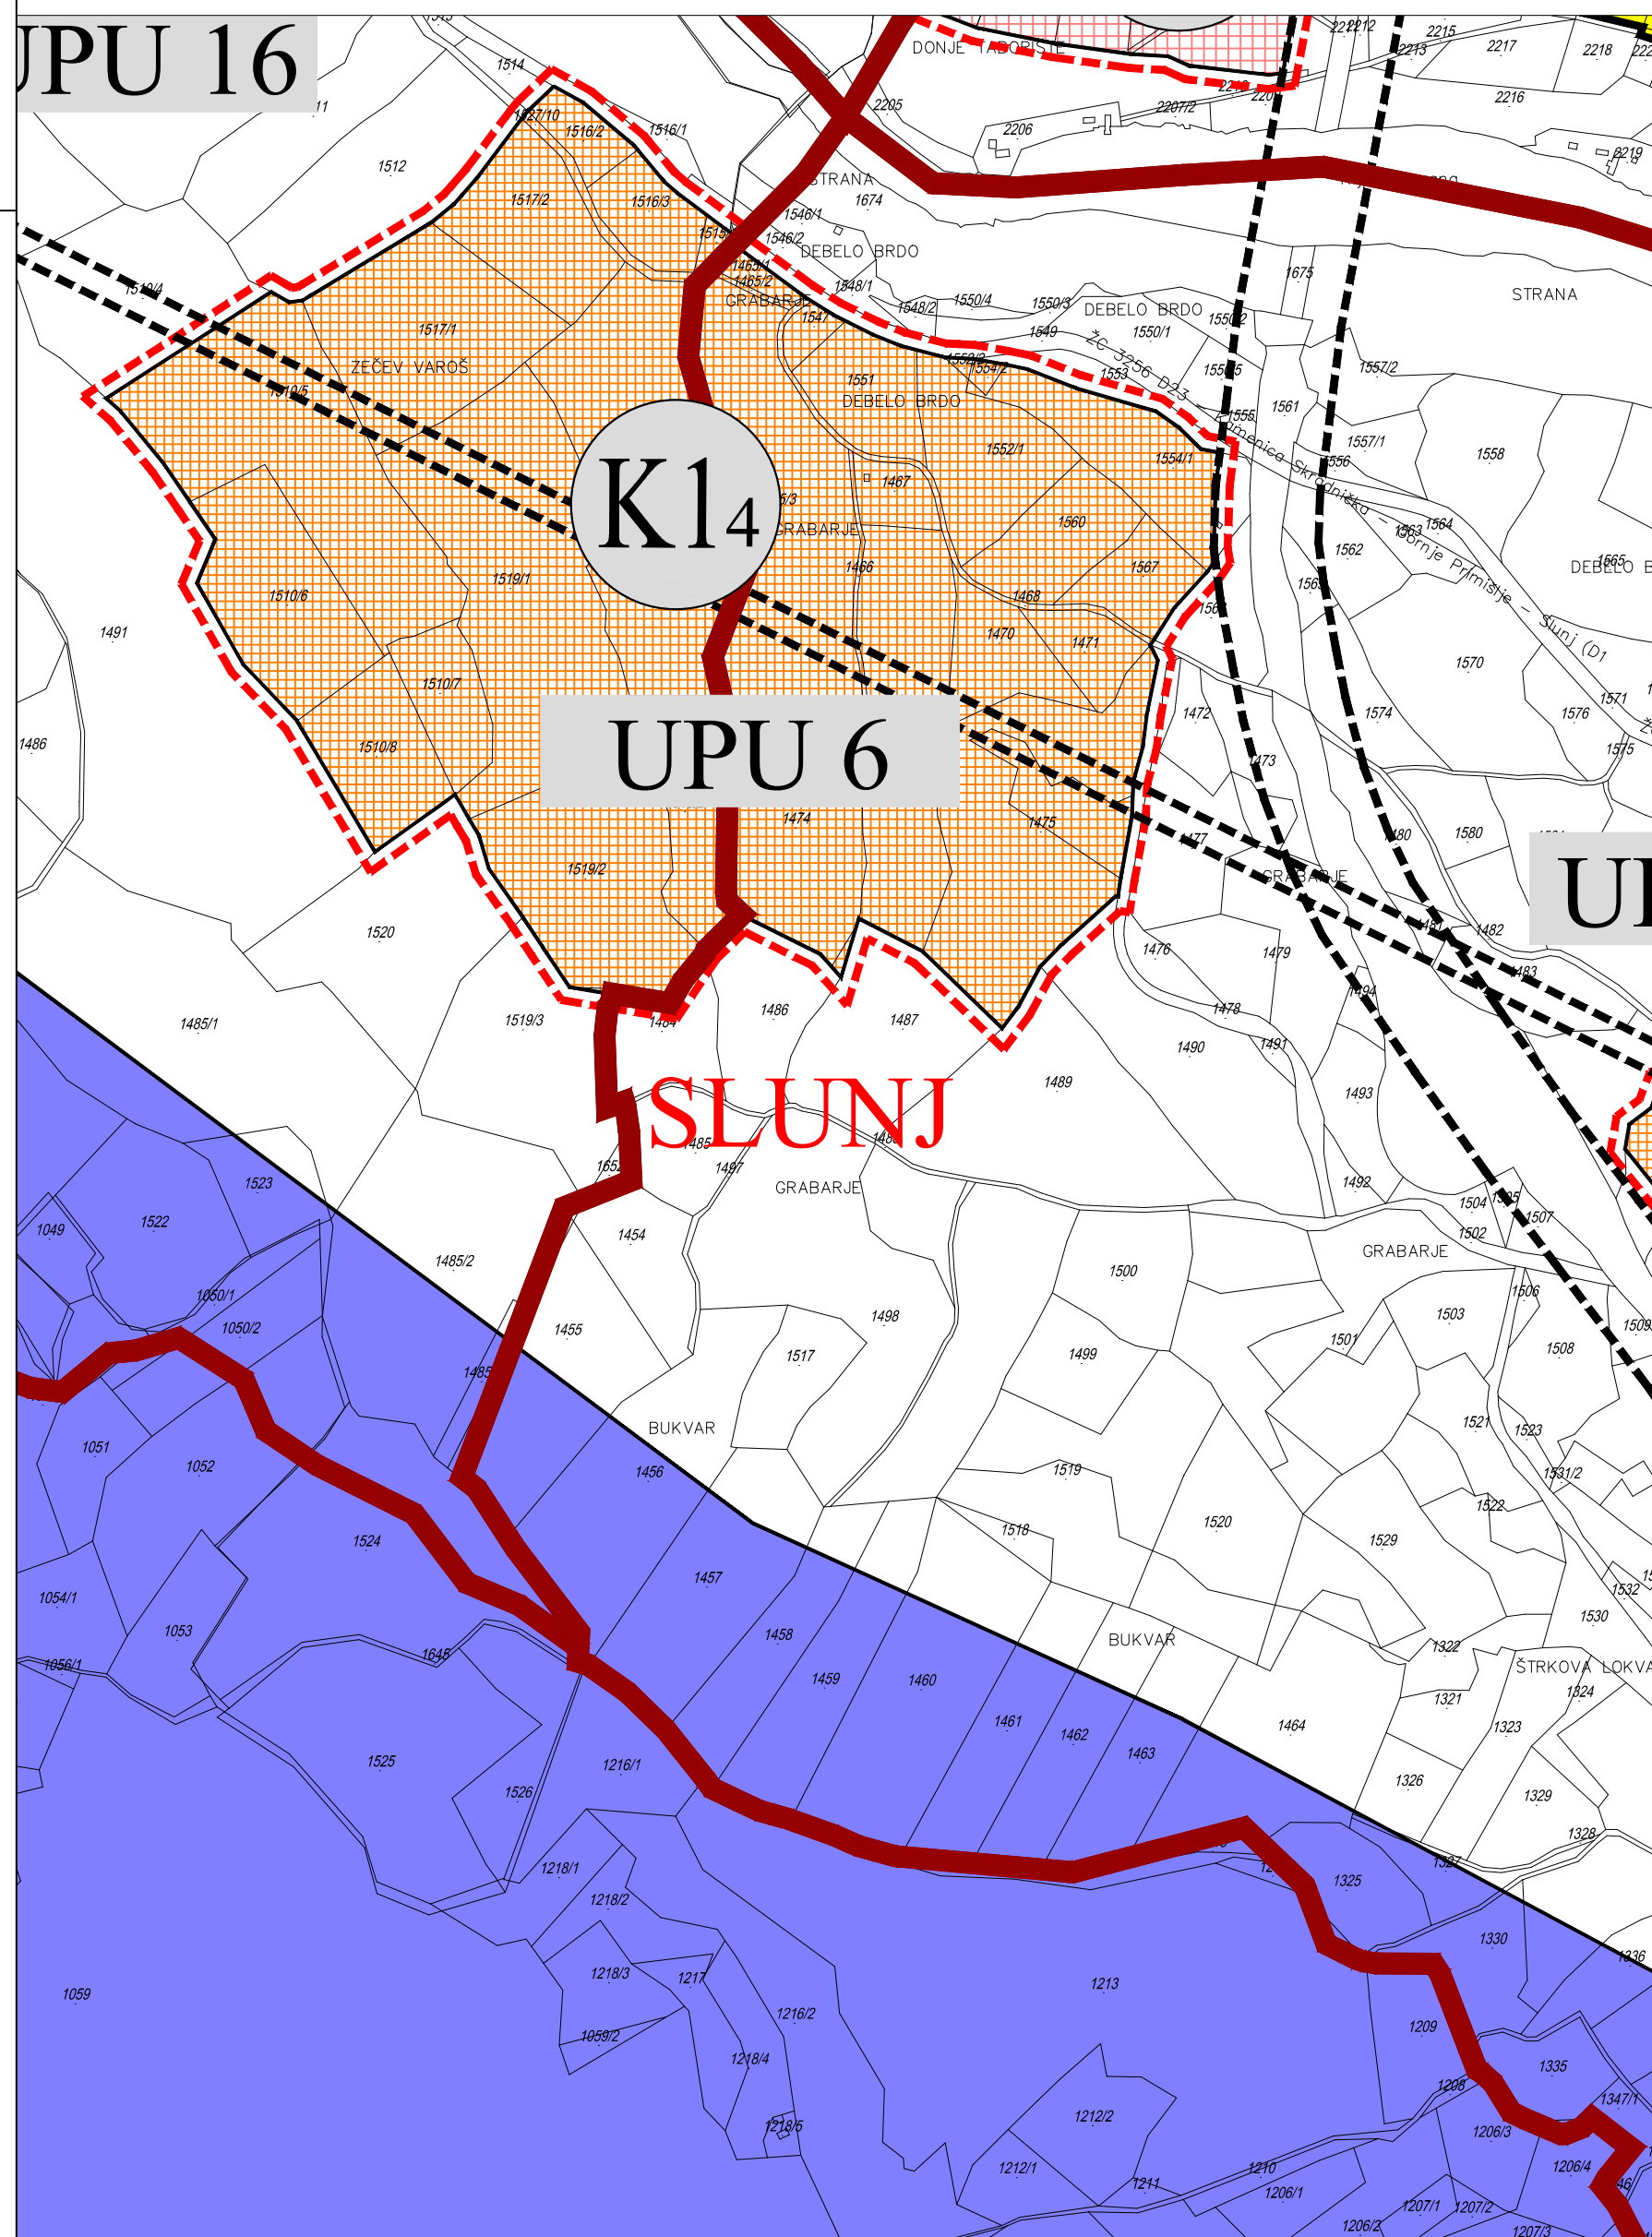

**KARLOVAČKA ŽUPANIJA**  
**GRAD SLUNJ**  
**PROSTORNI PLAN UREĐENJA**

**II. IZMJENE I DOPUNE**  
**GRAĐEVINSKA PODRUČJA**

**PROSTORNI PLAN UREĐENJA - II. IZMJENE I DOPUNE**  
**GRAD SLUNJ**

LIST BR.	KARTOGRAFSKI PRIKAZ

Županija: <b>KARLOVAČKA ŽUPANIJA</b>	Općina/Grad: <b>GRAD SLUNJ</b>
Naziv prostornog plana: <b>PROSTORNI PLAN UREĐENJA - II. IZMJENE I DOPUNE GRAD SLUNJ</b>	
Naziv kartografskog prikaza: <b>SLUNJ</b>	
Broj kartografskog prikaza: <b>S1</b>	Mjerilo kartografskog prikaza: <b>1 : 25 000</b>
Odluka o izradi plana : <b>Službeni glasnik Grada Slunja 05/17 od 14.04.2017.</b>	Odluka predstavničkog tijela o donošenju plana: <b>Službeni glasnik Grada Slunja 08/20 od 24.09.2020.</b>
Javna rasprava (objava): <b>10.04.2019. i 14.05.2019.</b> Ponovna javna rasprava (objava): <b>13.05.2020.</b>	Javni uvid održan <b>od 04.07.2019. do 18.07.2019.</b> Ponovni javni uvid održan <b>od 25.05.2020. do 03.06.2020.</b>
Pečat tijela odgovornog za provođenje javne rasprave:	Odgovorna osoba za provođenje javne rasprave: <b>Andelka Jurašin Vuković, dipl.oec.</b>
Mišljenje na plan prema članku 107. Zakona o prostornom uređenju ("Narodne novine", br. 153/13, 65/17, 114/18, 39/19, 98/19): <b>Javna ustanova, Zavod za prostorno uređenje, Karlovačke županije</b> klasa: 350-01/17-01/05    urbroj: 2133-86-01/01-17/10    datum: 09.09.2020.	
Pravna osoba / tijelo koje je izradilo plan: <b>INSTITUT IGH, d.d.</b> ZAVOD ZA PROJEKTIRANJE, ODJEL ZA ARHITEKTURU I PROSTORNO PLANIRANJE 10000 ZAGREB, J. Rakuše 1	
Pečat pravne osobe / tijela koje je izradilo plan:	Odgovorna osoba: <b>dr.sc. Mario Ilie, dipl.ing.građ.</b>
Odgovorni voditelj izrade plana: <b>Berislav Krtalić, dipl.ing.arh.</b>	
Stručni tim u izradi plana: <b>Antica Gurdulić, ing.arh.</b> <b>Marija Pašalić, mag.prost.plan.</b>	
Pečat Gradskog vijeća:	Predsjednik Gradskog vijeća: <b>Ivan Bogović</b>
Istovjetnost ovog prostornog plana s izvornikom ovjerava:	Pečat nadležnog tijela:
(ime, prezime i potpis)	